


Bestuhlung Griech. Kulturfest



304 Sitzplätze Innenraum
2678 Sitzplätze Tribüne

120 Sitzplätze VIP
80 Sitzplätze Gastro

3.182 Plätze

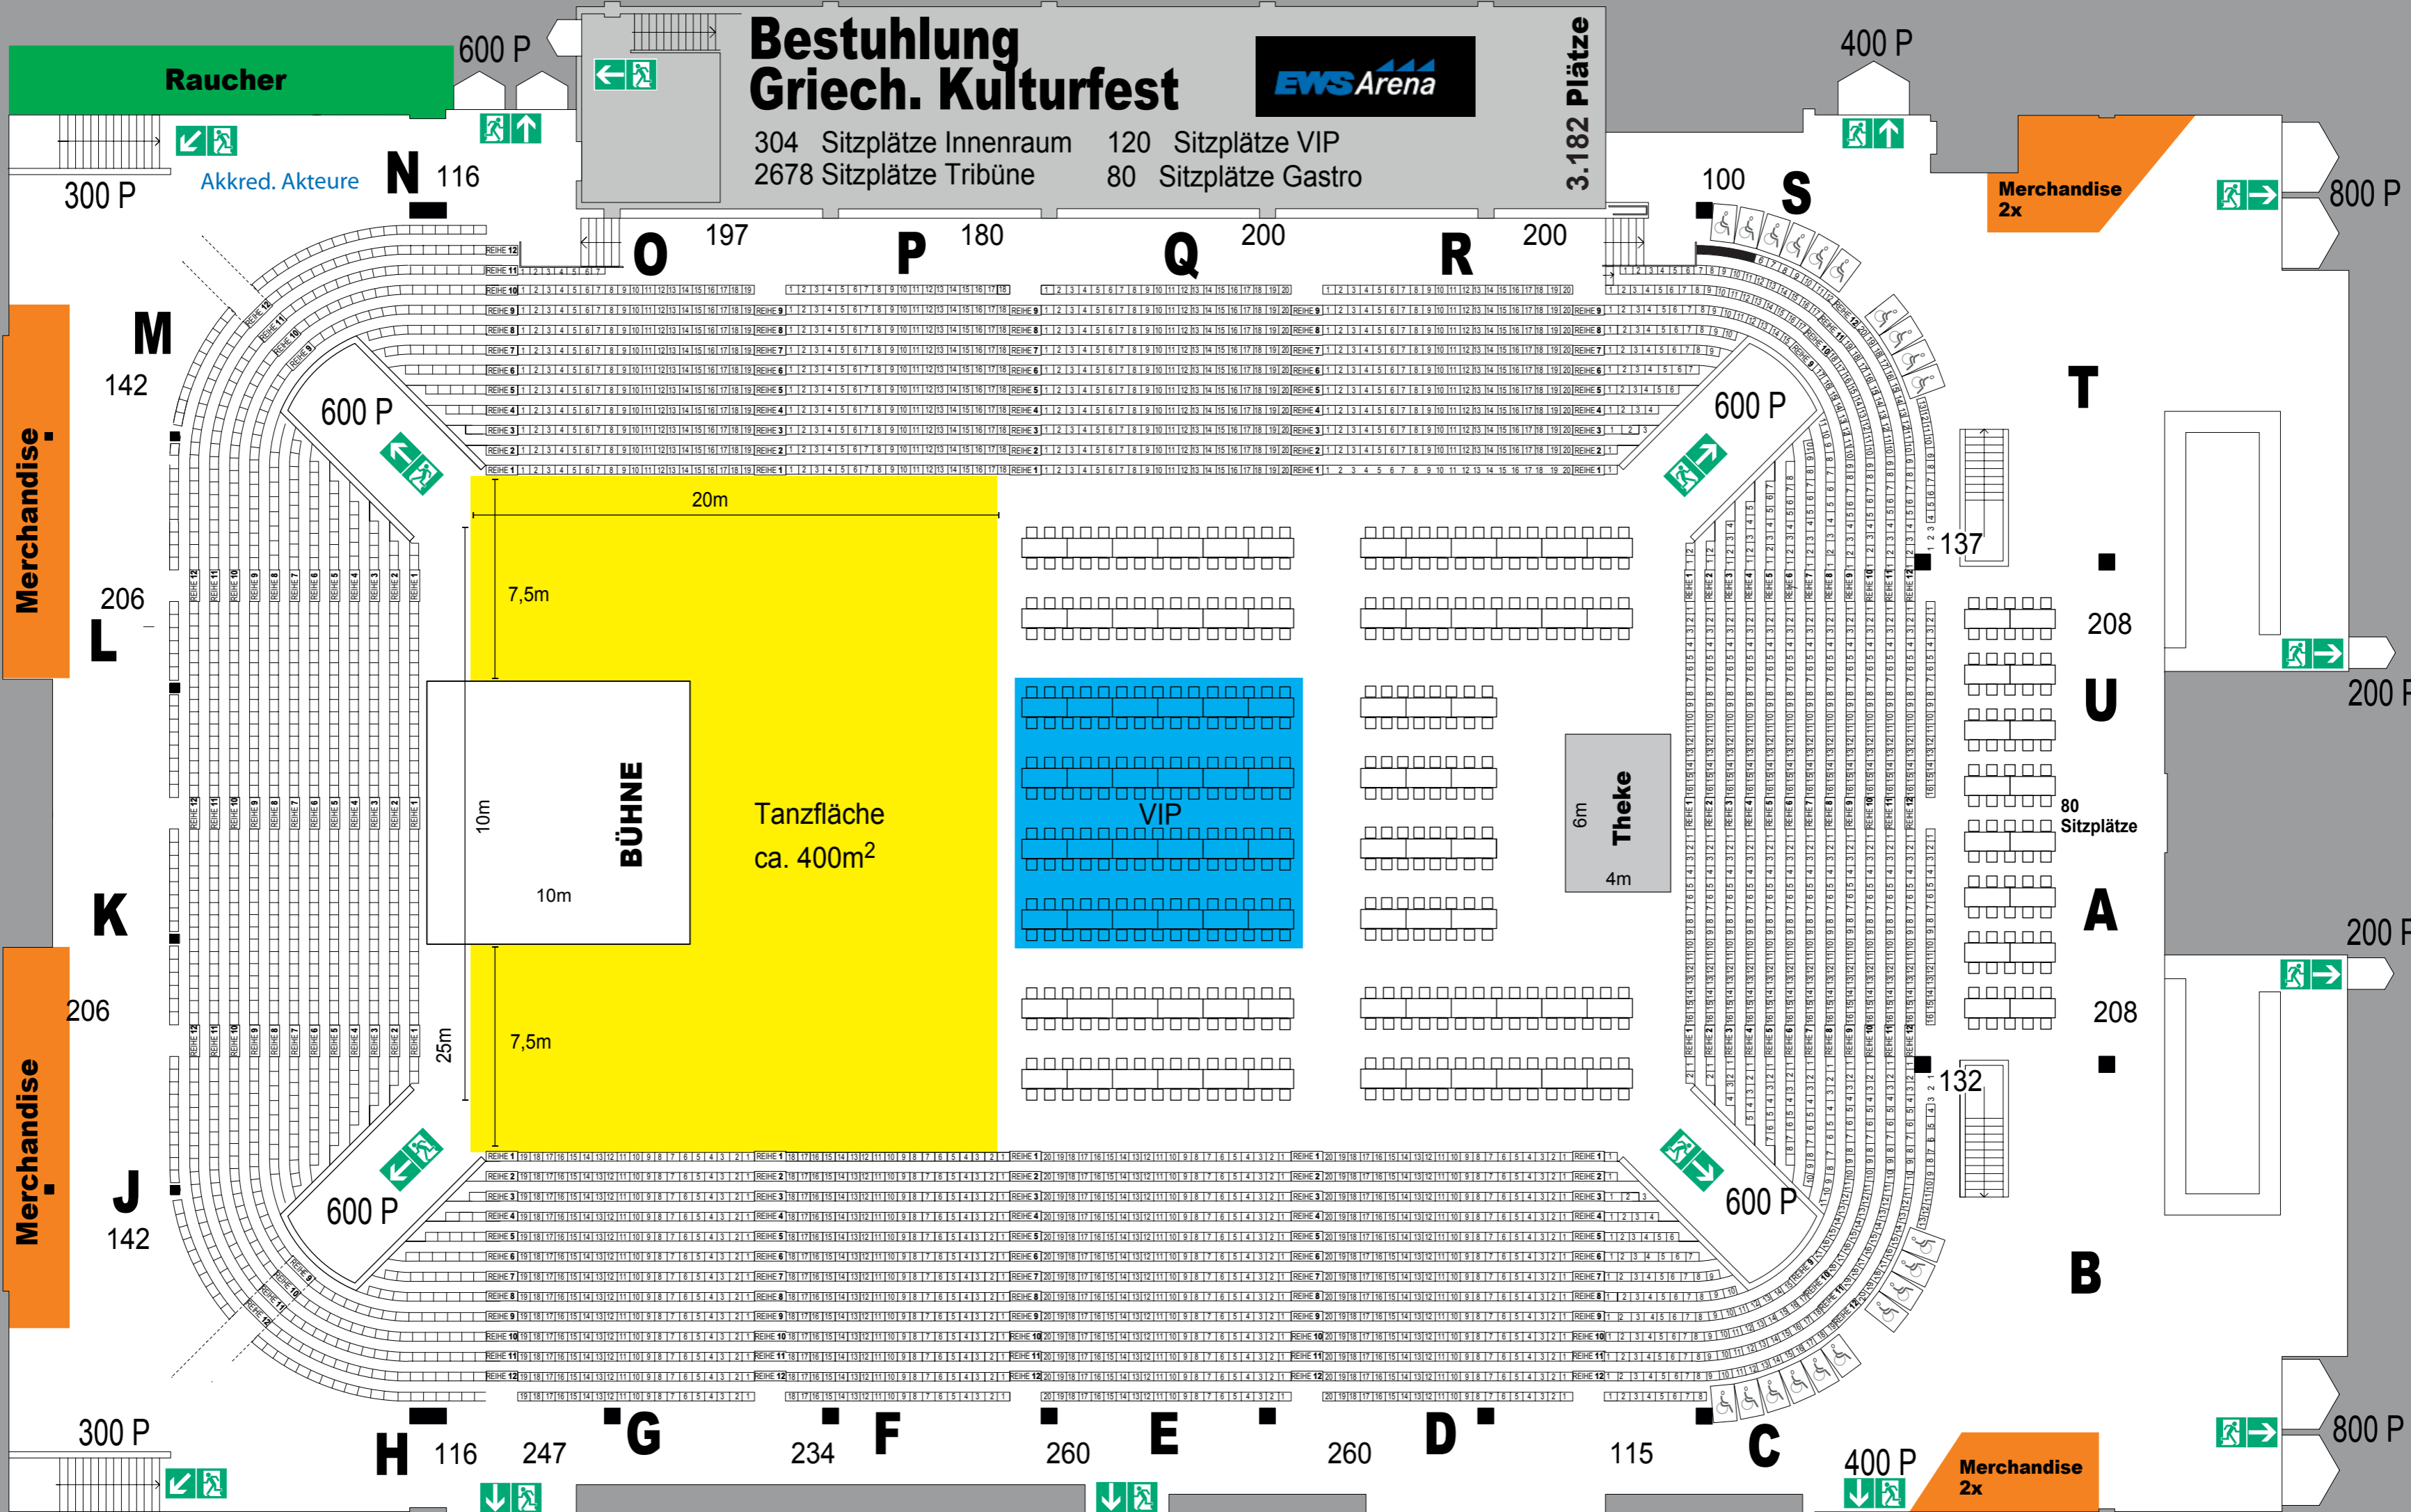

BESTUHLUNGSPLAN EWS ARENA

Maßstab 1:200

Antragsteller: EWS-Arena-Betriebsgesellschaft mbH
Nördliche Ringstr. 87
73033 Göppingen

Architekt: Architekturbüro FAI Peter Welz
Schillerplatz 8/1
73033 Göppingen

1 2 3 4 5